

STAROKOSIRSKA A V E N U E

➤ A12 3+KK m²

12.01 chodba 12,46

12.02 wc 1,53

12.03 koupelna 3,93

12.04 obytný prostor + KK 30,32

12.05 ložnice 15,30


12.06 pokoj 13,10

Užitná plocha 76,64


Celková plocha 81,05

12.07 terasa 6,96

12.08 předzahrádka 47,44

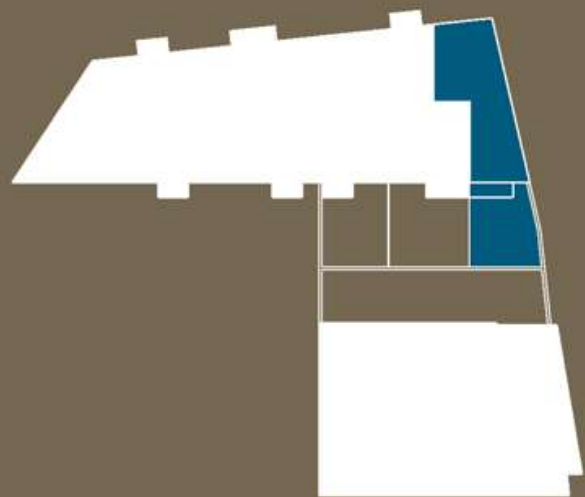

➤ starokosirskaavenue.cz

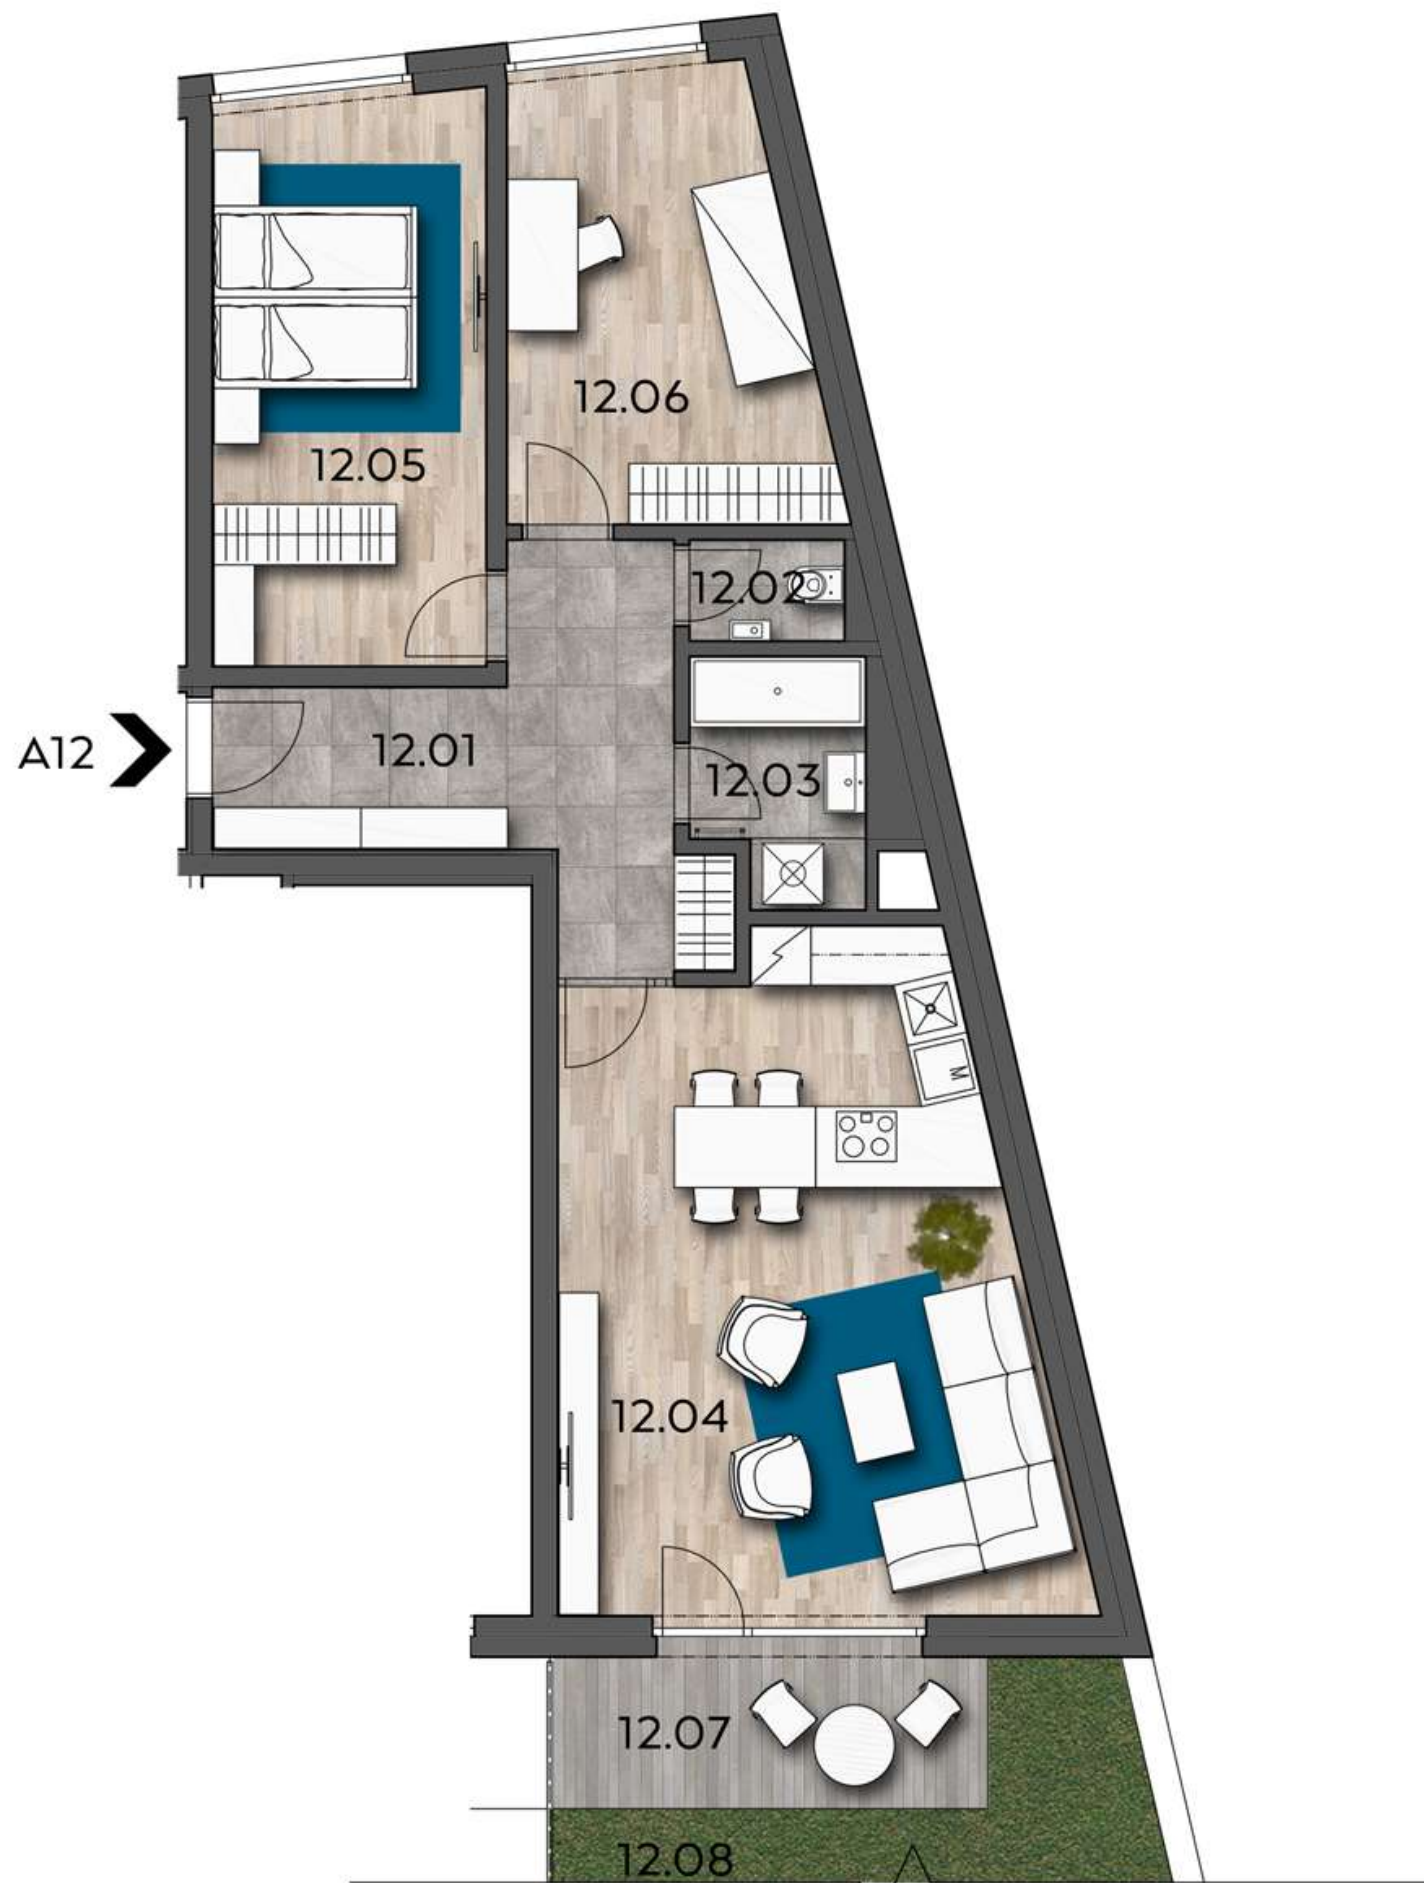

0m 2m 4m

Uvedené míry jsou pouze orientační. Zařízení bytu mimo sanitárních předmětů je ilustrativní a není součástí dodávky. Developer si vyhrazuje právo na změnu.
Celková plocha je plocha dle NV č. 366/2013.

