

# STAROKOSIRSKA


A V E N U E

➤ A22 3+KK m<sup>2</sup>

22.01	chodba	12,46
22.02	wc	1,53
22.03	koupelna	3,93
22.04	obytný prostor + KK	30,32
22.05	ložnice	15,30
22.06	pokoj	13,10
Užitná plocha		76,64
Celková plocha		81,05
22.07	balkon	5,00



➤ starokosirskaavenue.cz

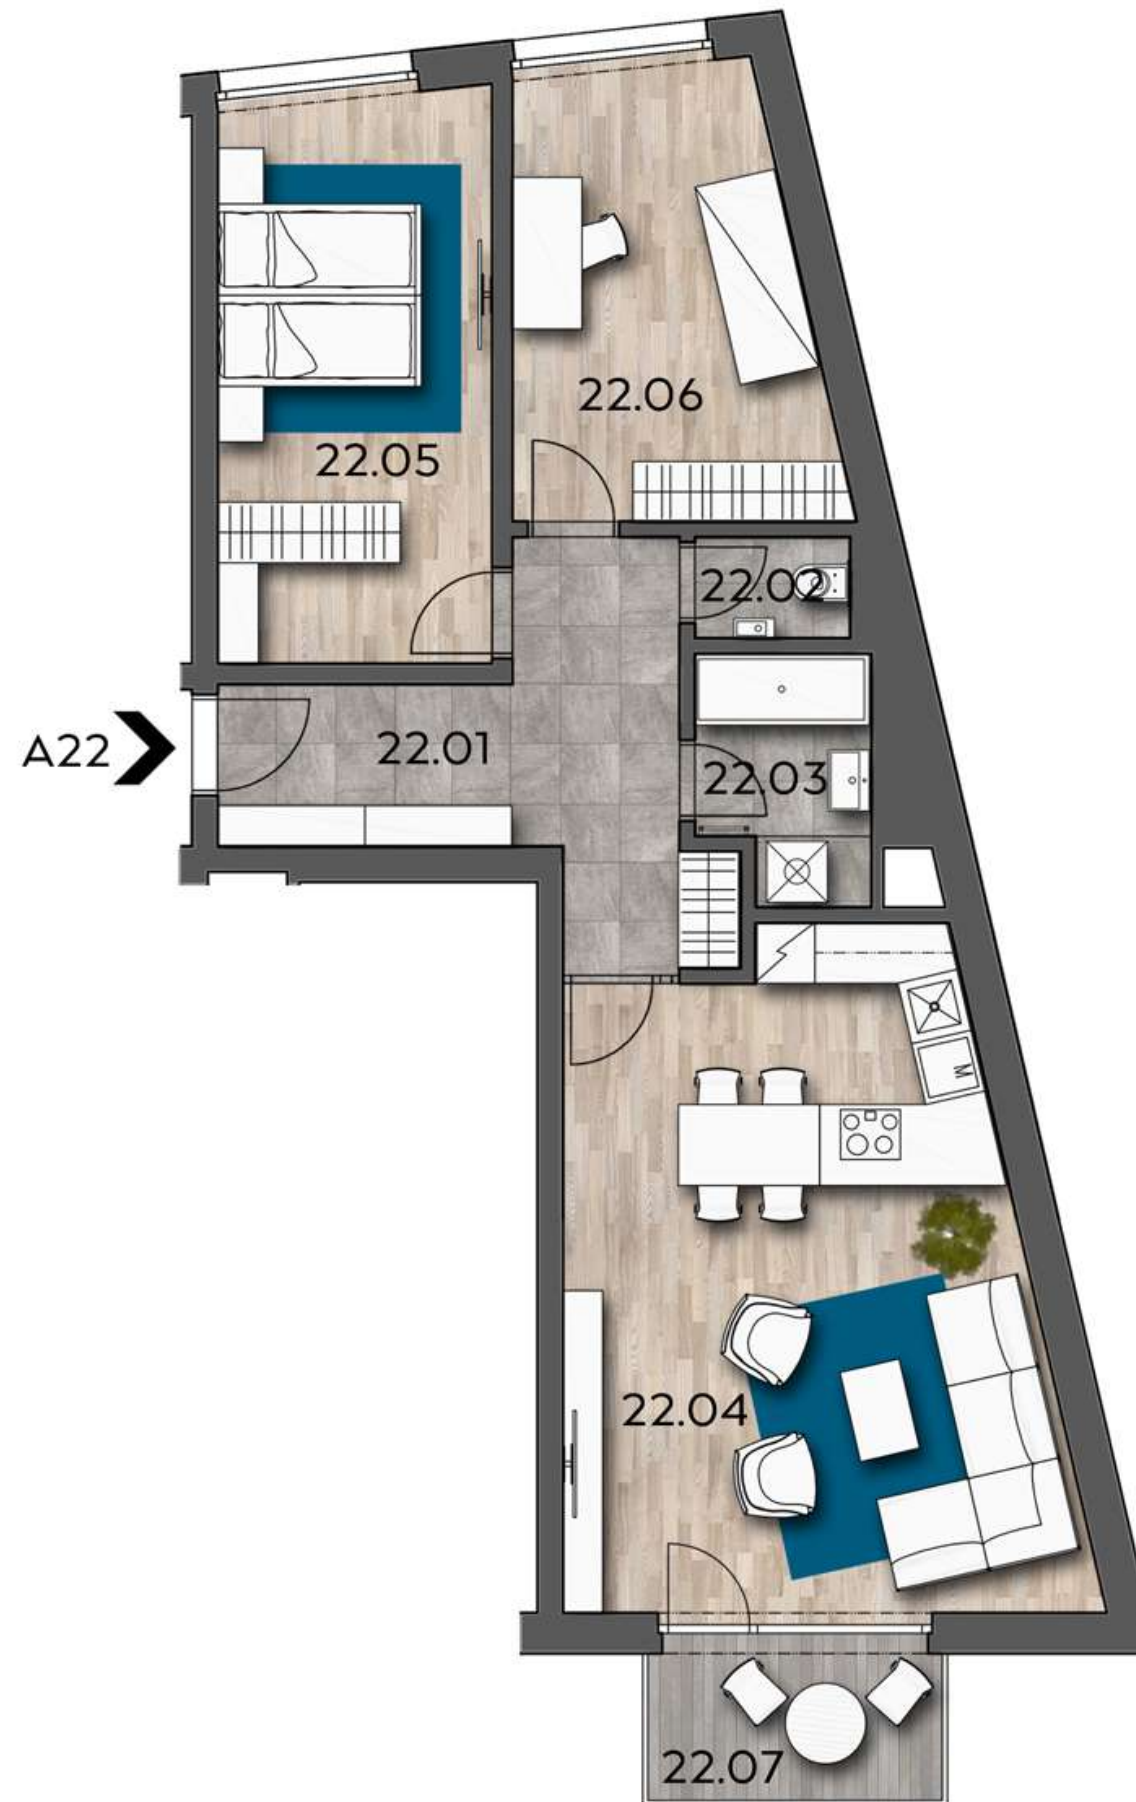

0m 2m 4m

Uvedené míry jsou pouze orientační. Zařízení bytu mimo sanitárních předmětů je ilustrativní a není součástí dodávky. Developer si vyhrazuje právo na změnu.  
Celková plocha je plocha dle NV č. 366/2013.

