


STAROKOSIRSKA AVENUE

➤ A27 4+KK m²

27.01	chodba	12,40
27.02	šatna	2,82
27.03	wc	2,41
27.04	koupelna + wc	4,25
27.05	obytný prostor + KK	43,84
27.06	ložnice	12,40
27.07	pokoj	13,23
27.08	pokoj	11,06
Užitná plocha		102,41
Celková plocha		109,95
27.09	balkon	5,85
27.10	balkon	4,39



➤ starokosirskaavenue.cz

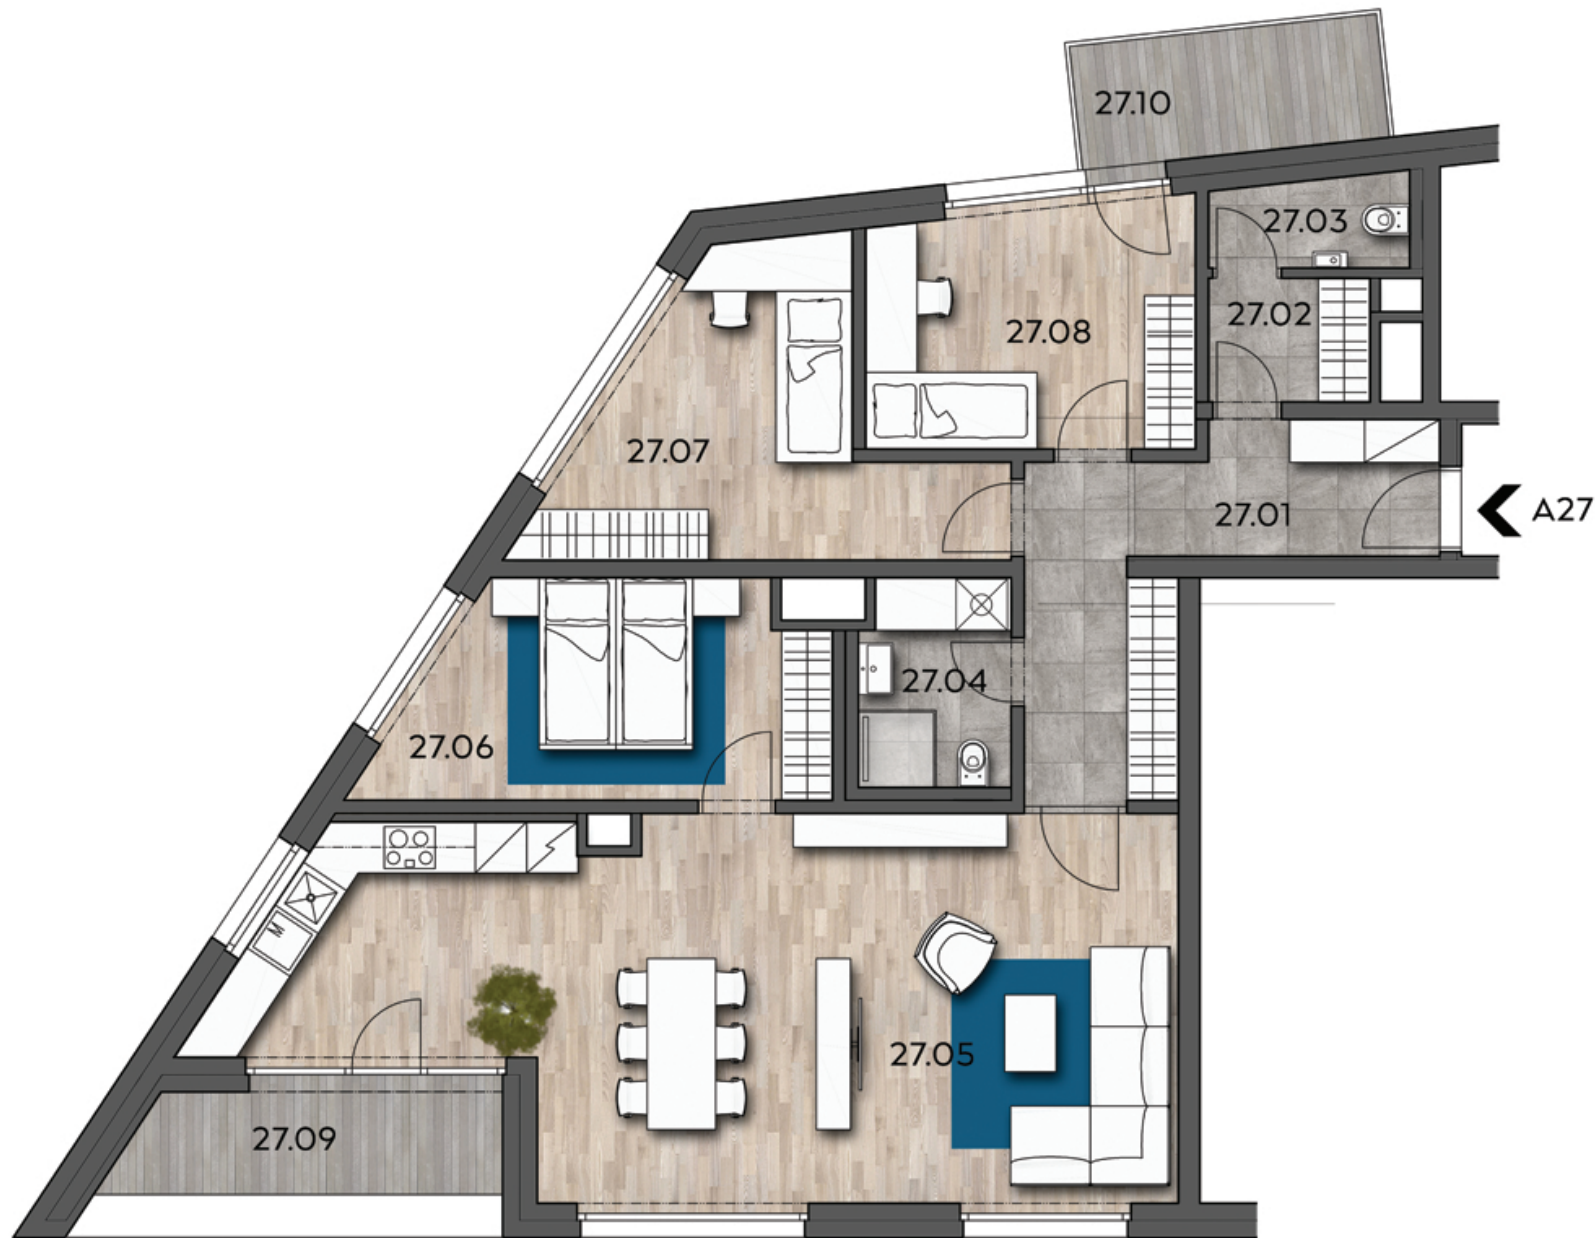

0m 2m 4m

Uvedené míry jsou pouze orientační. Zařízení bytu mimo sanitárních předmětů je ilustrativní a není součástí dodávky. Developer si vyhrazuje právo na změnu.
Celková plocha je plocha dle NV č. 366/2013.

