
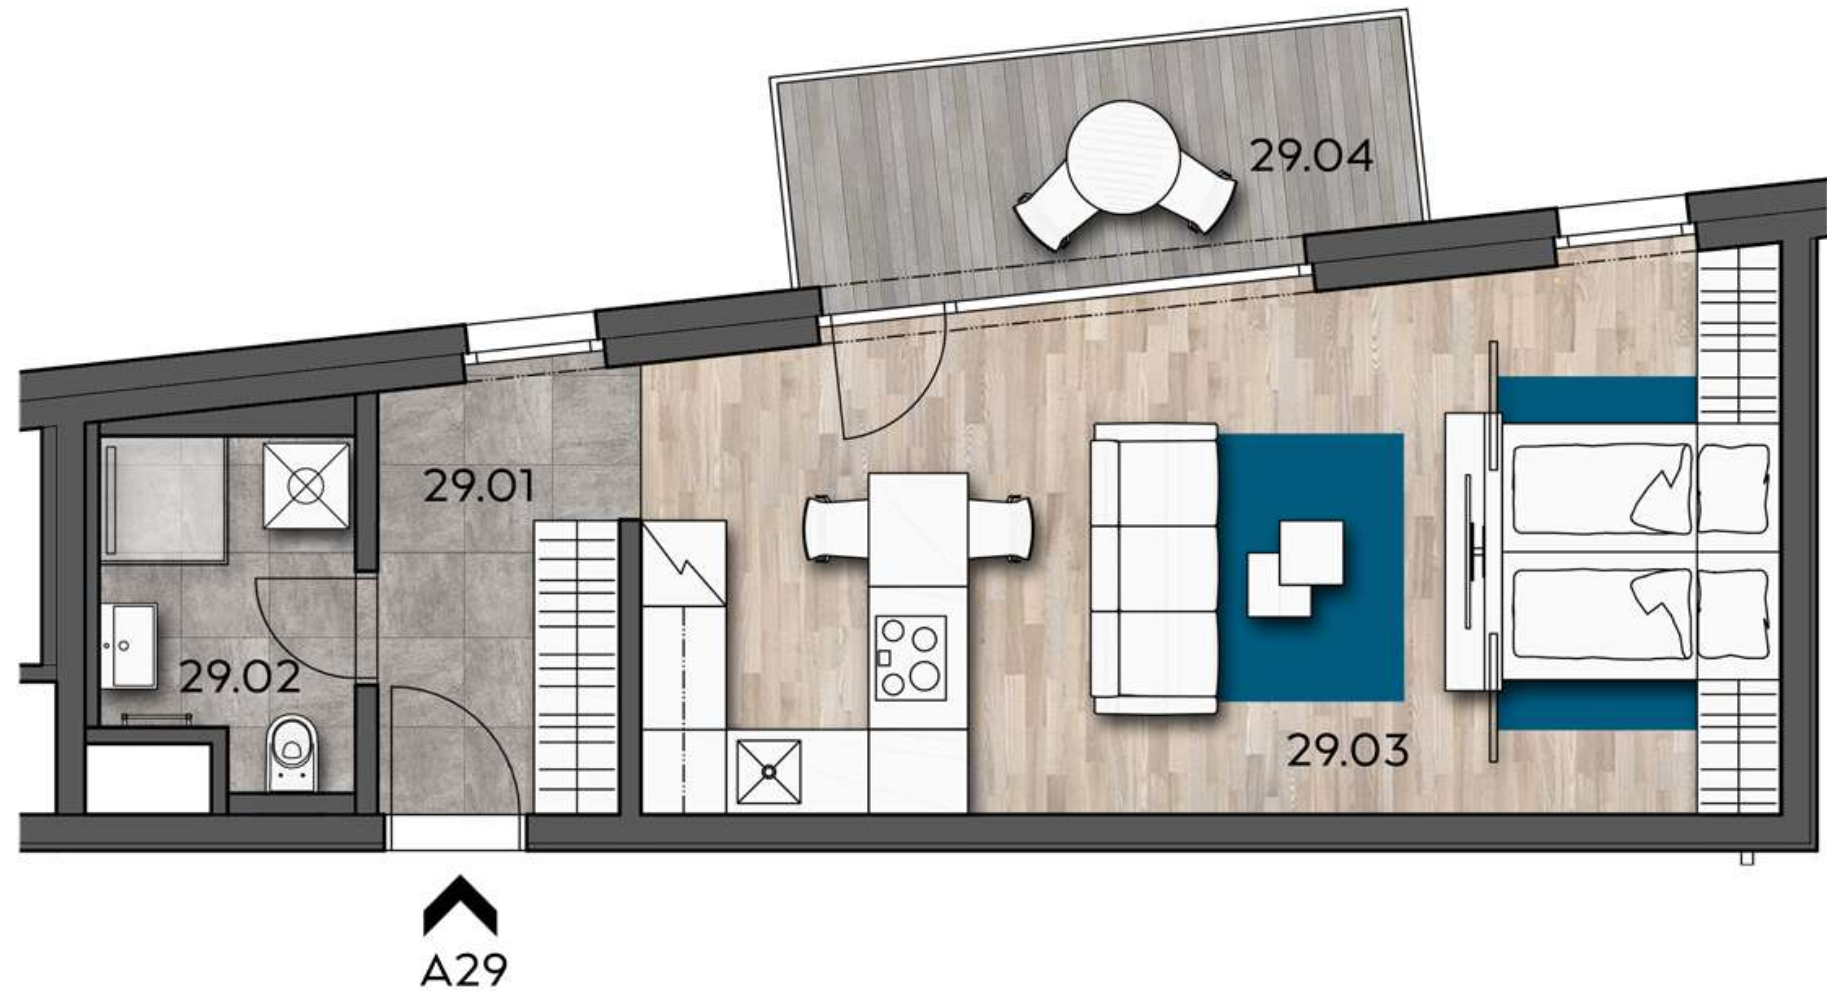


STAROKOSIRSKA A V E N U E

> A29	1+KK	m ²
29.01	chodba	5,60
29.02	koupelna + wc	4,10
29.03	obytný prostor + KK	29,28
Užitná plocha		38,98
Celková plocha		40,72
29.04	balkon	7,40

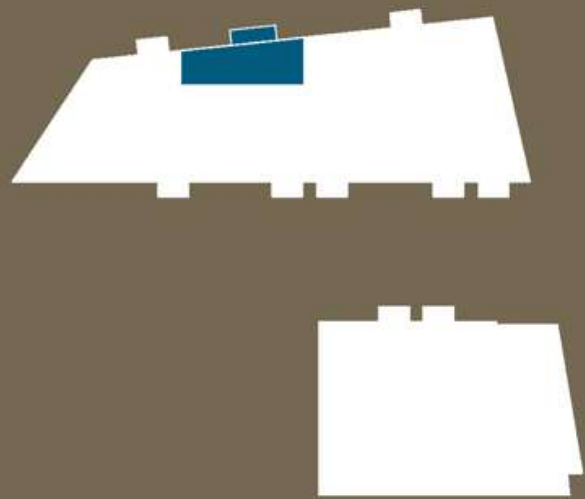

0m 2m 4m

Uvedené míry jsou pouze orientační. Zařízení bytu mimo sanitárních předmětů je ilustrativní a není součástí dodávky. Developer si vyhrazuje právo na změnu.
Celková plocha je plocha dle NV č. 366/2013.

