

STAROKOSIRSKA

A V E N U E

➤ A32 3+KK m²

32.01 chodba 12,46

32.02 wc 1,53

32.03 koupelna 3,93

32.04 obytný prostor + KK 30,32

32.05 ložnice 15,30

32.06 pokoj 13,10


Užitná plocha 76,64

Celková plocha 81,05

32.07 balkon 5,00



➤ starokosirskaavenue.cz

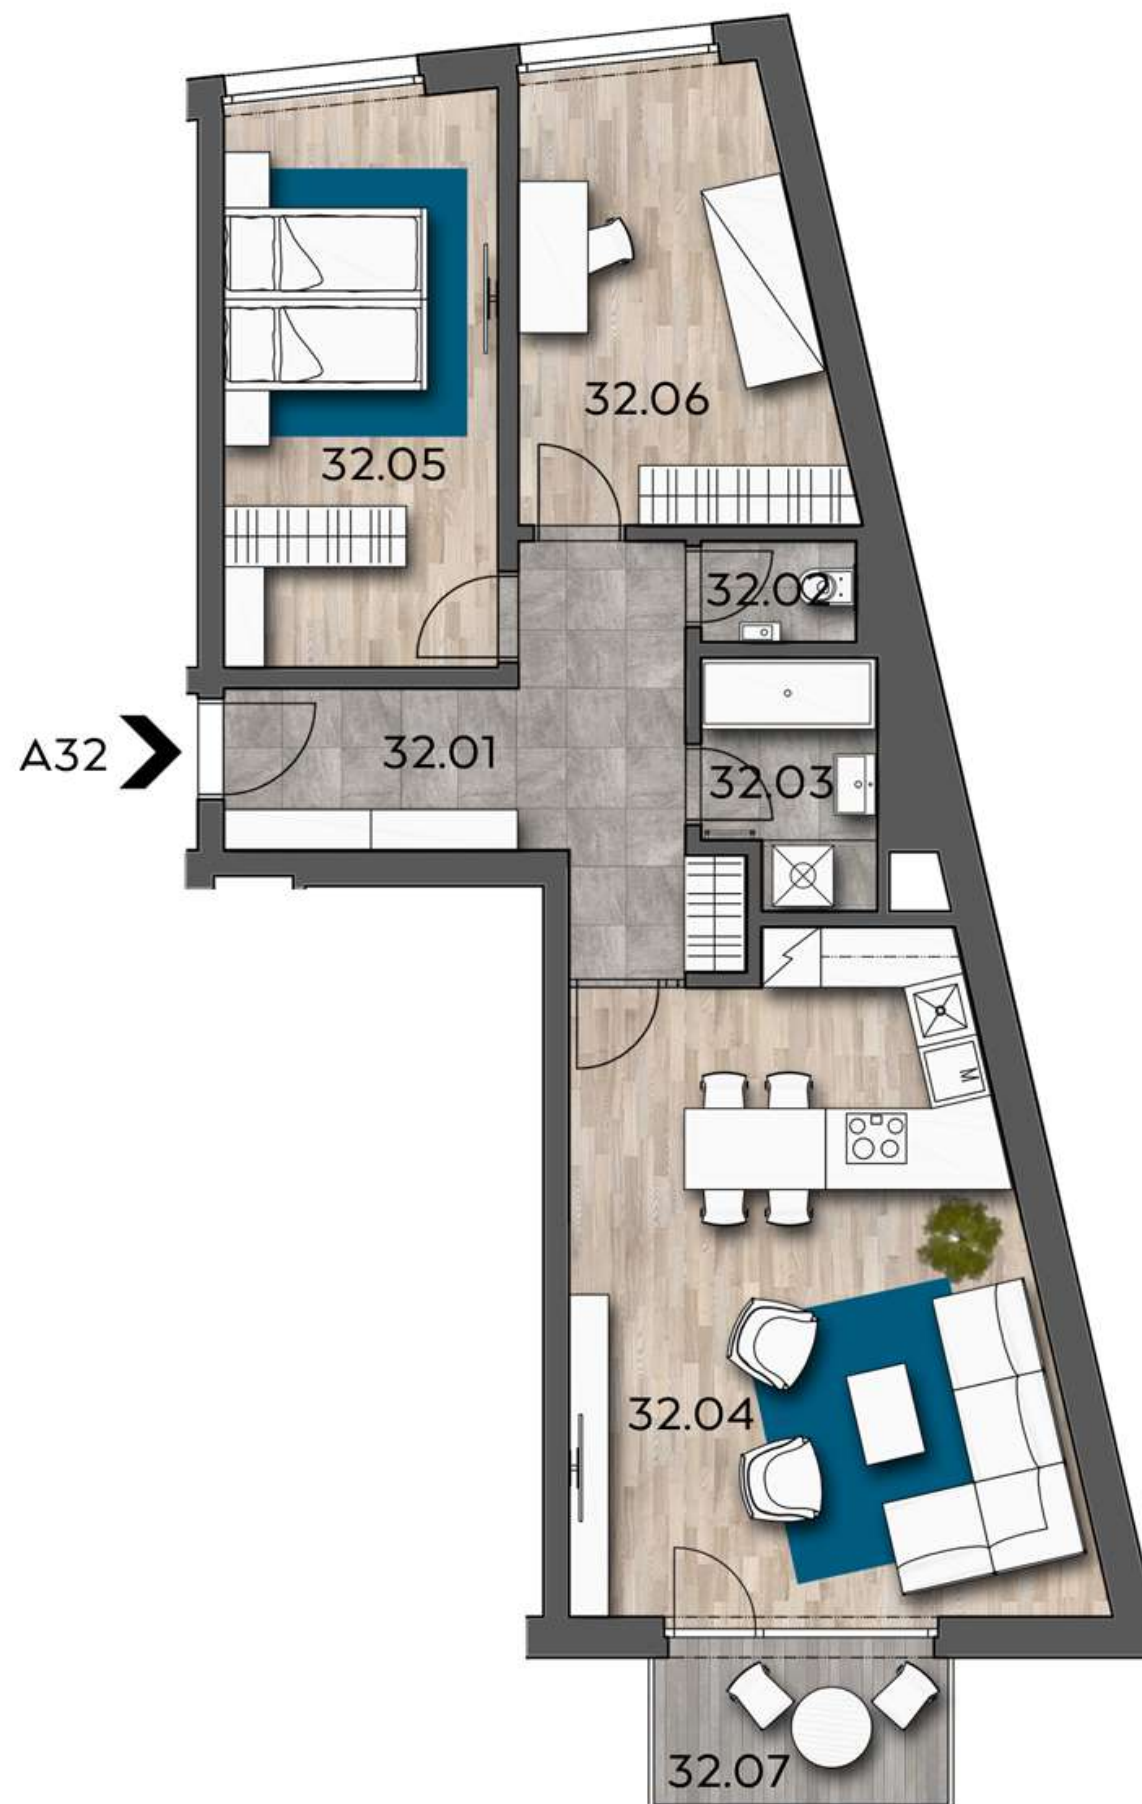

0m 2m 4m

Uvedené míry jsou pouze orientační. Zařízení bytu mimo sanitárních předmětů je ilustrativní a není součástí dodávky. Developer si vyhrazuje právo na změnu.
Celková plocha je plocha dle NV č. 366/2013.

