

STAROKOSIRSKA


A V E N U E

➤ A42 3+KK m²

42.01	chodba	12,46
42.02	wc	1,53
42.03	koupelna	3,93
42.04	obytný prostor + KK	30,32
42.05	ložnice	15,30
42.06	pokoj	13,10
Užitná plocha		76,64
Celková plocha		81,05
42.07	balkon	5,00



➤ starokosirskaavenue.cz

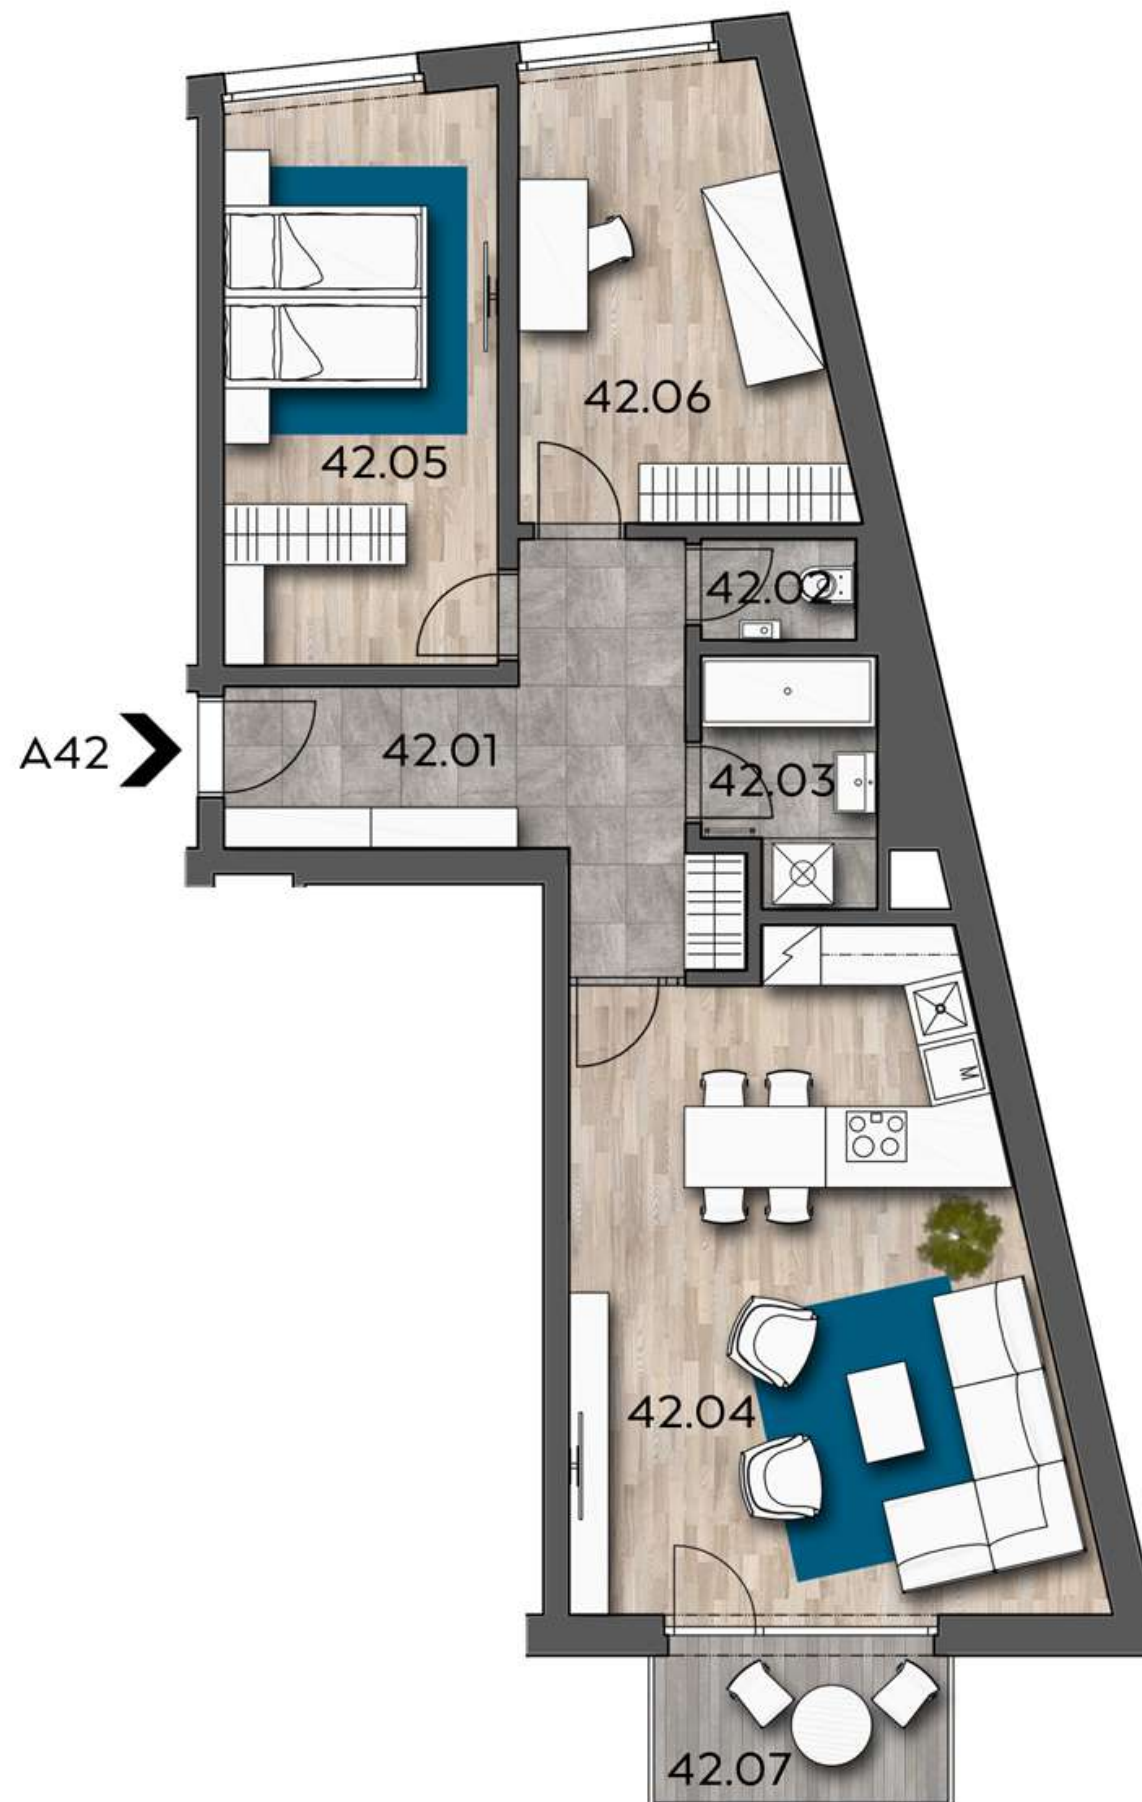

Uvedené míry jsou pouze orientační. Zařízení bytu mimo sanitárních předmětů je ilustrativní a není součástí dodávky. Developer si vyhrazuje právo na změnu.
Celková plocha je plocha dle NV č. 366/2013.

