



➤ A53 2+KK m²

53.01	chodba	4,35
53.02	koupelna + wc	5,07
53.03	obytný prostor + KK	29,03
53.04	ložnice	14,92
Užitná plocha		53,37
Celková plocha		56,83
53.05	terasa	23,58

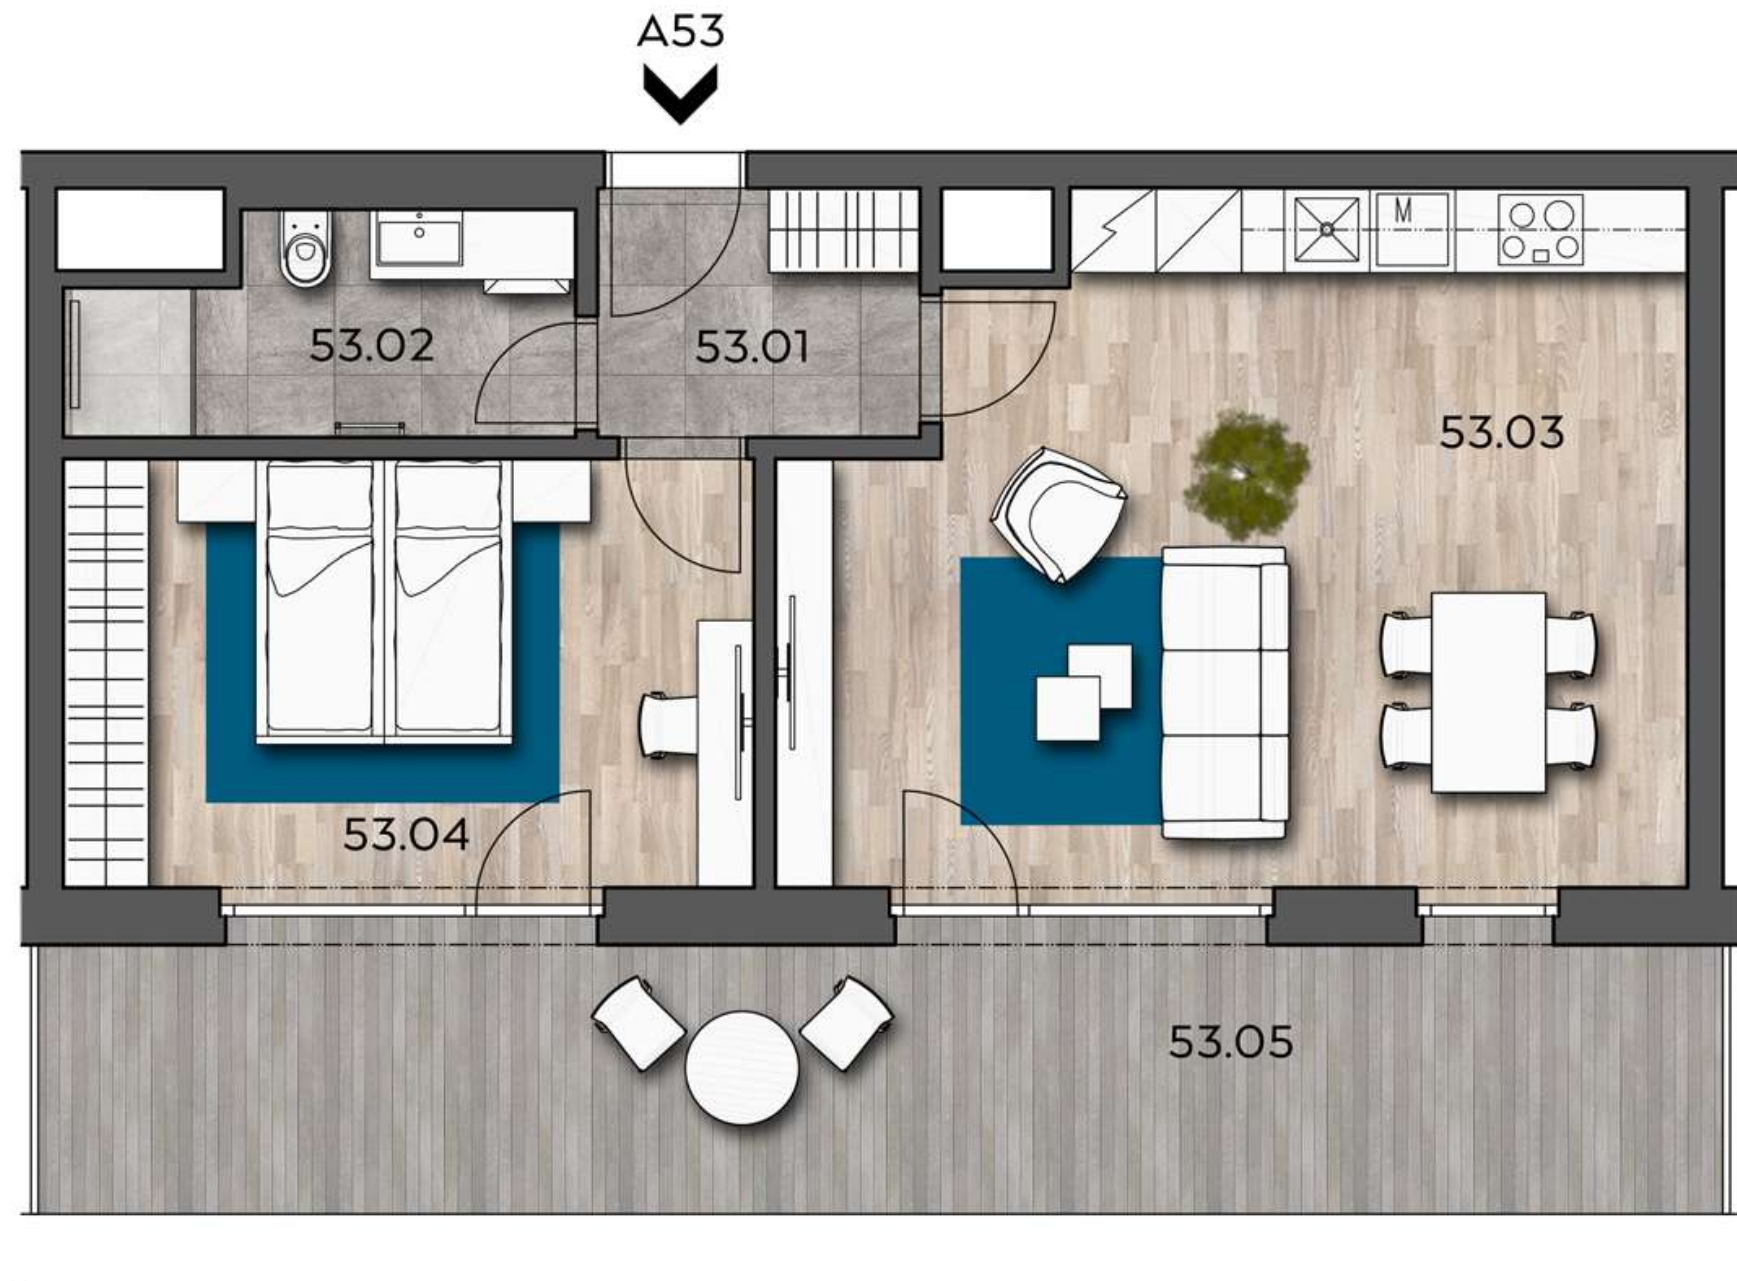

Uvedené míry jsou pouze orientační. Zařízení bytu mimo sanitárních předmětů je ilustrativní a není součástí dodávky. Developer si vyhrazuje právo na změnu.
Celková plocha je plocha dle NV č. 366/2013.

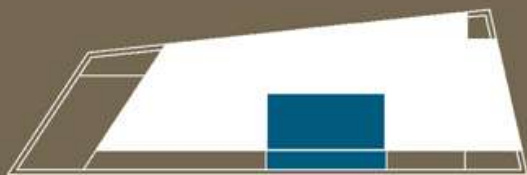