

STAROKOSIRSKA

A V E N U E

➤ B21 2+KK m²

21.01 chodba 6,08

21.02 koupelna + wc 4,84


21.03 obytný prostor + KK 24,49

21.04 ložnice 15,19



Užitná plocha 50,60

Celková plocha 52,57

21.05 balkon 6,73

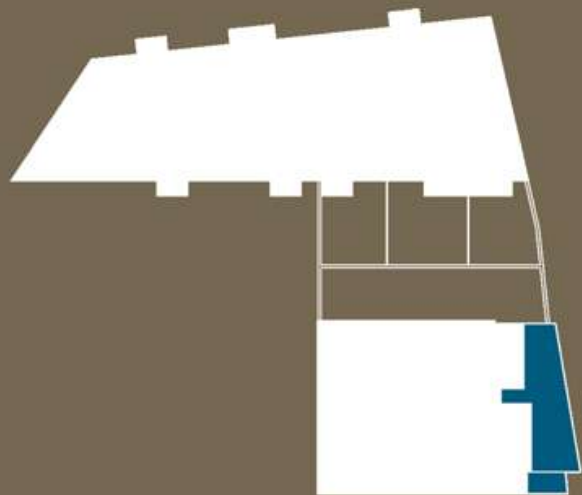

➤ starokosirskaavenue.cz

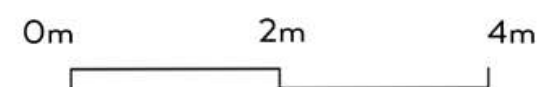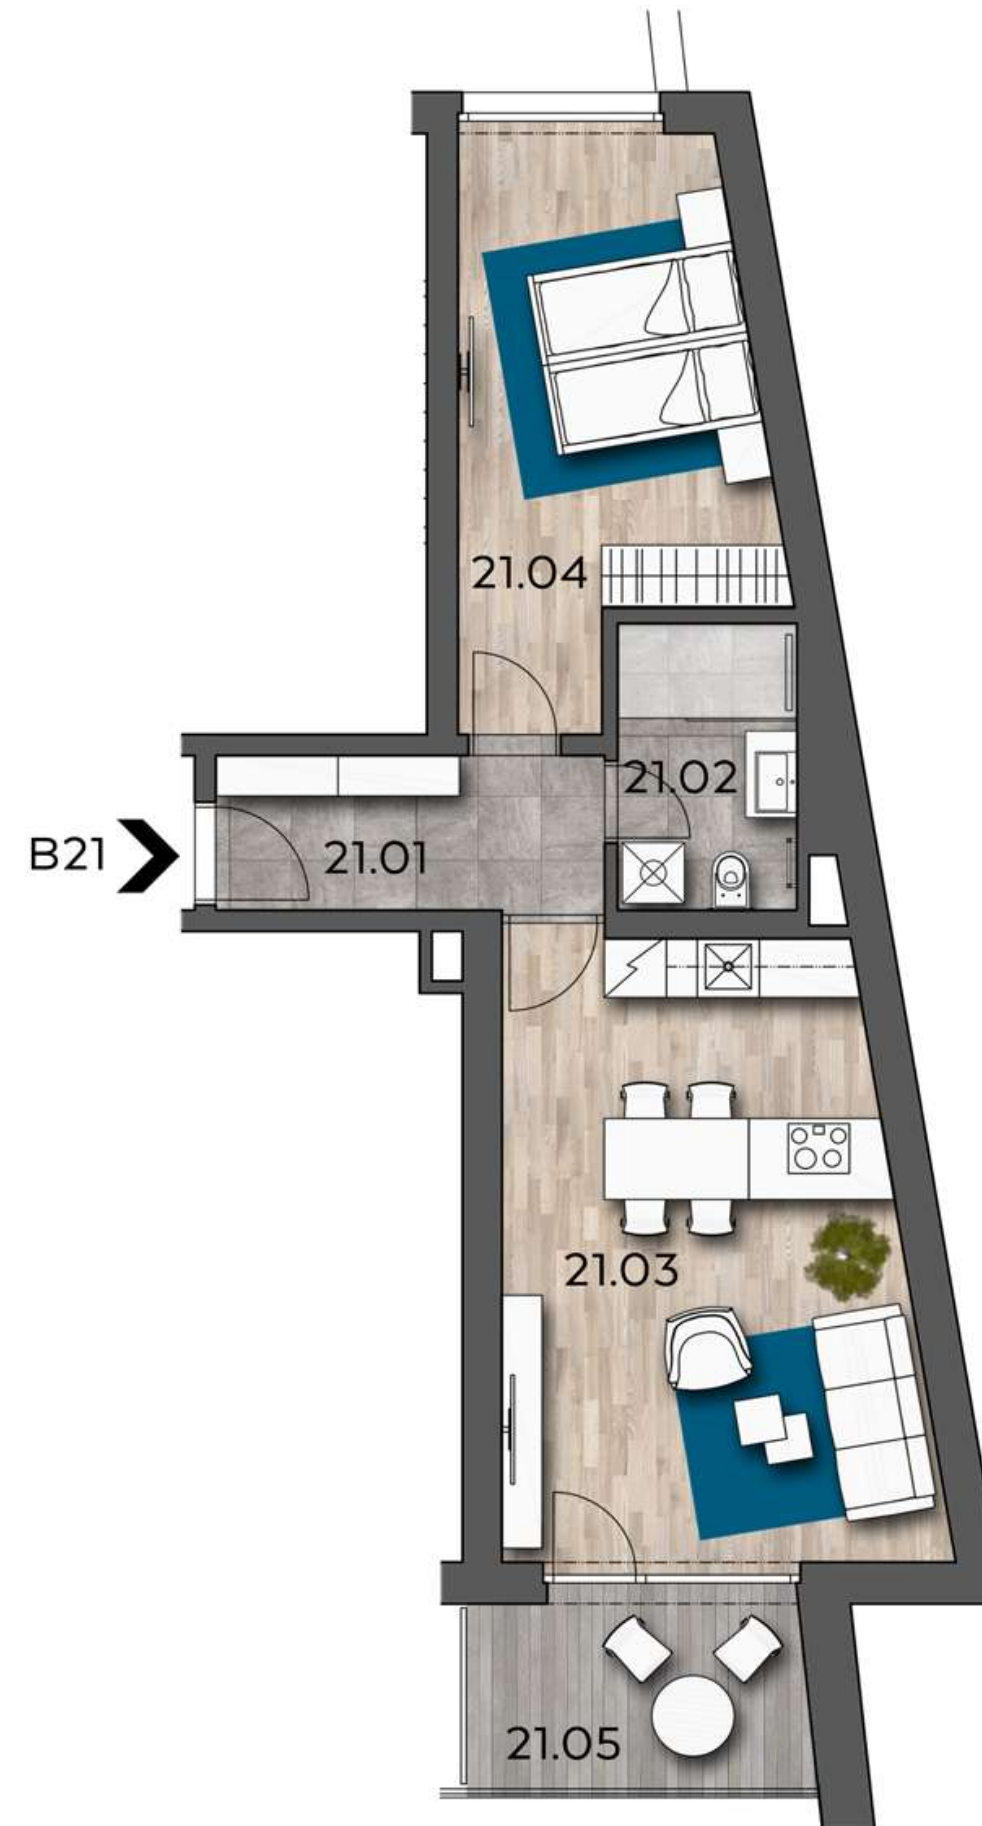

Uvedené míry jsou pouze orientační. Zařízení bytu mimo sanitárních předmětů je ilustrativní a není součástí dodávky. Developer si vyhrazuje právo na změnu.
Celková plocha je plocha dle NV č. 366/2013.

