

STAROKOSIRSKA A V E N U E

➤ B24 2+KK m²

24.01 chodba 9,19

24.02 koupelna + wc 5,41


24.03 obytný prostor + KK 24,87

24.04 ložnice 14,79


Užitná plocha 54,26

Celková plocha 57,24

24.05 balkon 8,14

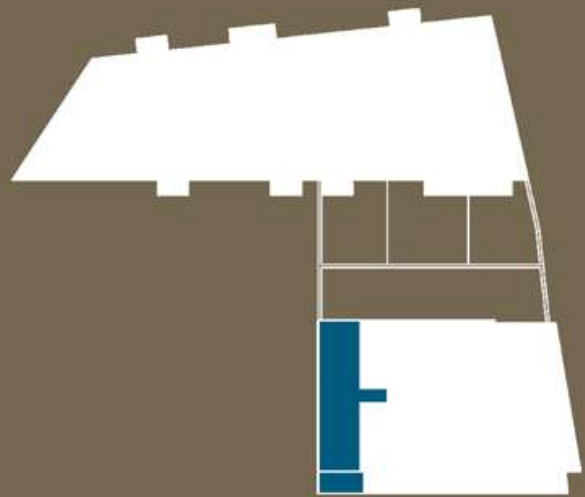

➤ starokosirskaavenue.cz

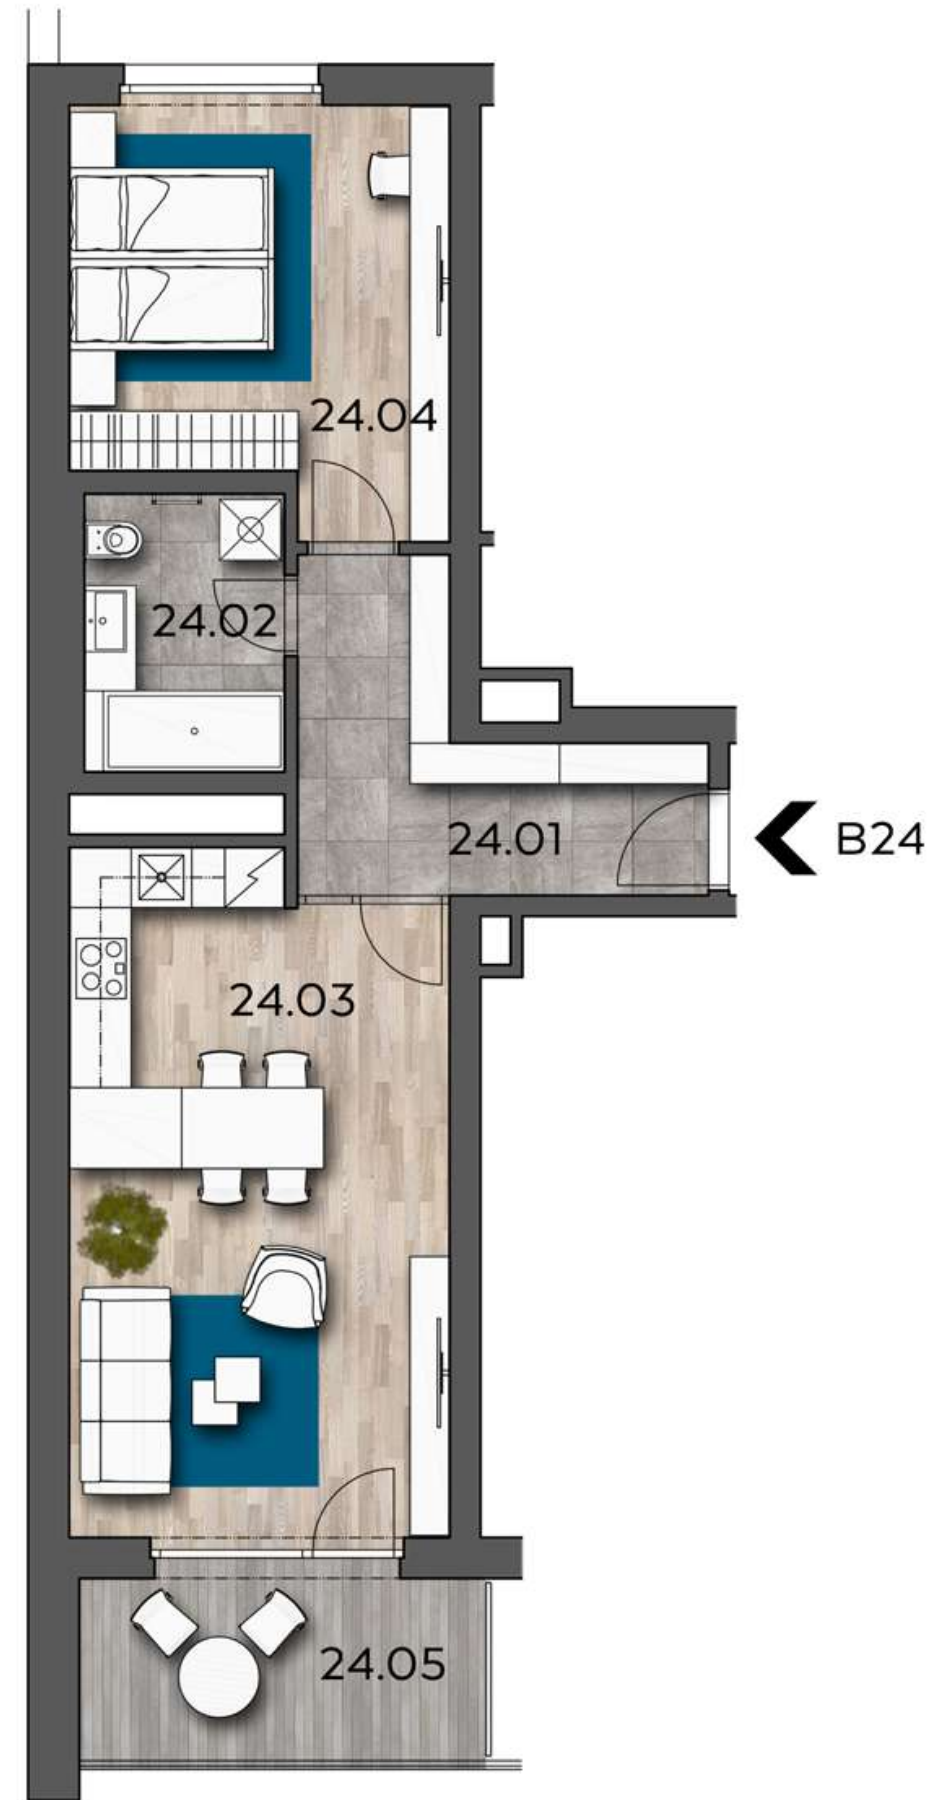

0m 2m 4m

Uvedené míry jsou pouze orientační. Zařízení bytu mimo sanitárních předmětů je ilustrativní a není součástí dodávky. Developer si vyhrazuje právo na změnu.
Celková plocha je plocha dle NV č. 366/2013.

