

STAROKOSIRSKA A V E N U E

➤ B31 2+KK m²

31.01 chodba 6,08

31.02 koupelna + wc 4,84

31.03 obytný prostor + KK 24,49

31.04 ložnice 15,19


Užitná plocha 50,60

Celková plocha 52,57

31.05 balkon 6,73



➤ starokosirskaavenue.cz

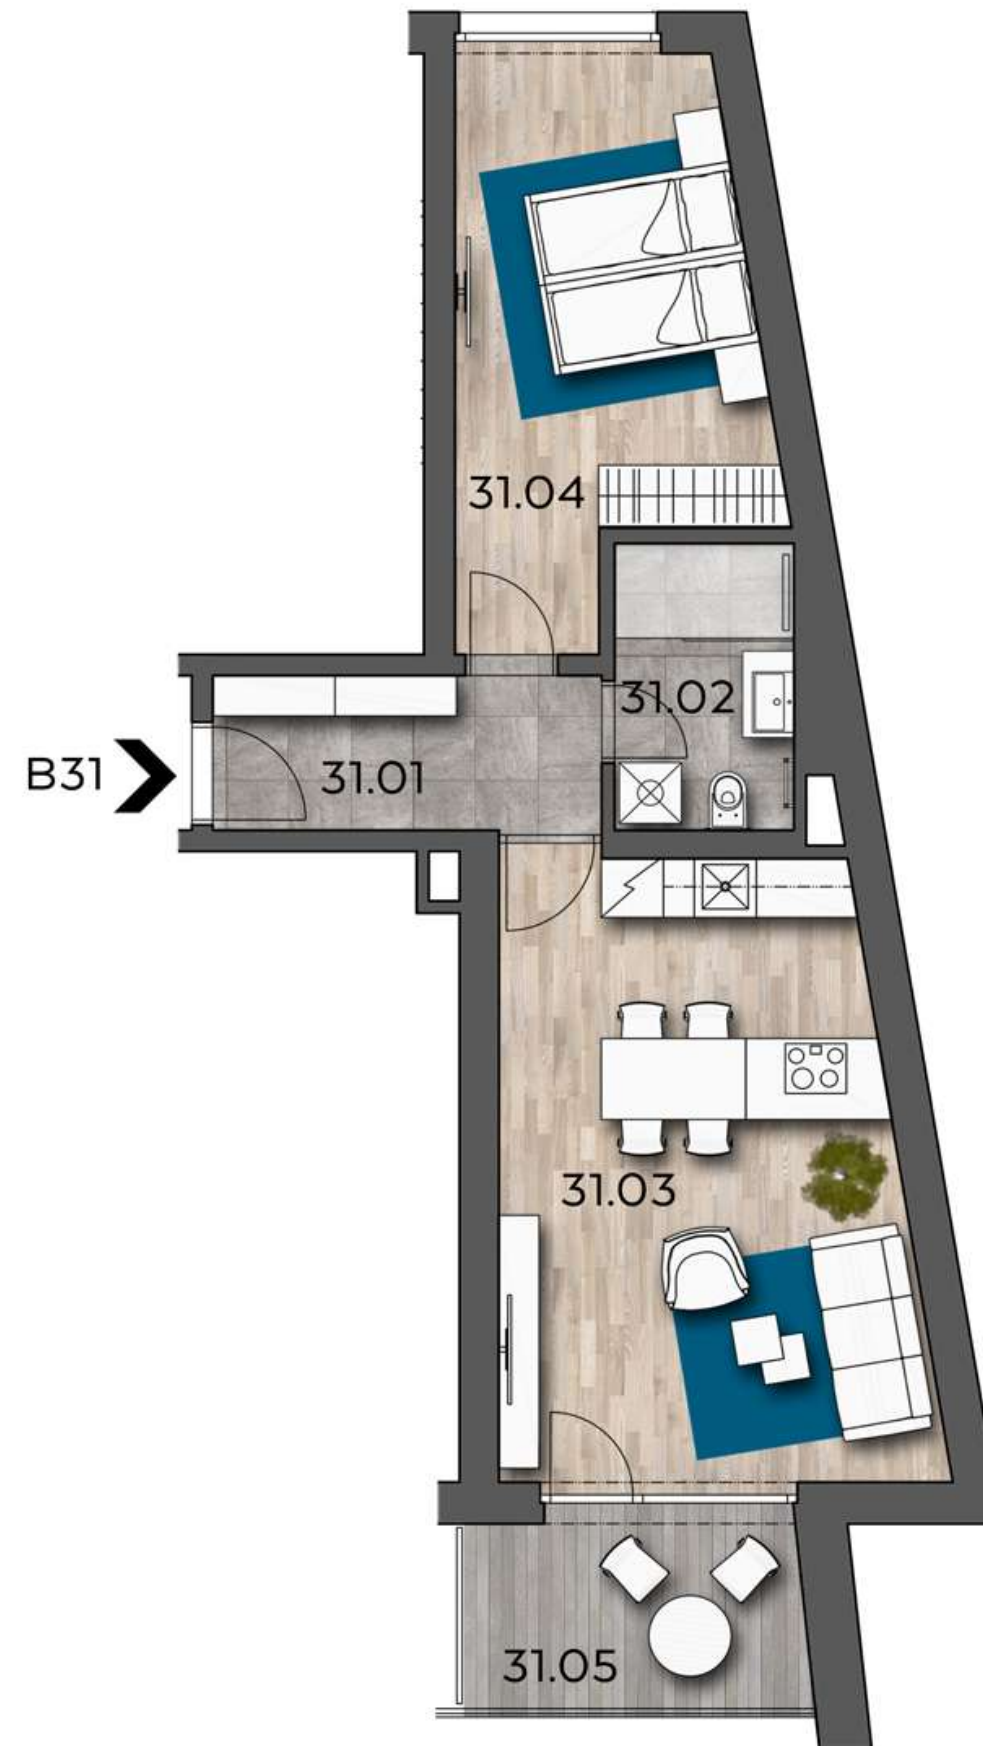

0m 2m 4m

Uvedené míry jsou pouze orientační. Zařízení bytu mimo sanitárních předmětů je ilustrativní a není součástí dodávky. Developer si vyhrazuje právo na změnu.
Celková plocha je plocha dle NV č. 366/2013.

