

STAROKOSIRSKA A V E N U E

➤ B51 2+KK m²

51.01	chodba	6,08
51.02	koupelna + wc	4,84
51.03	obytný prostor + KK	24,49
51.04	ložnice	15,19


Užitná plocha 50,60

Celková plocha 52,57

51.05	balkon	6,73
-------	--------	------



➤ starokosirskaavenue.cz

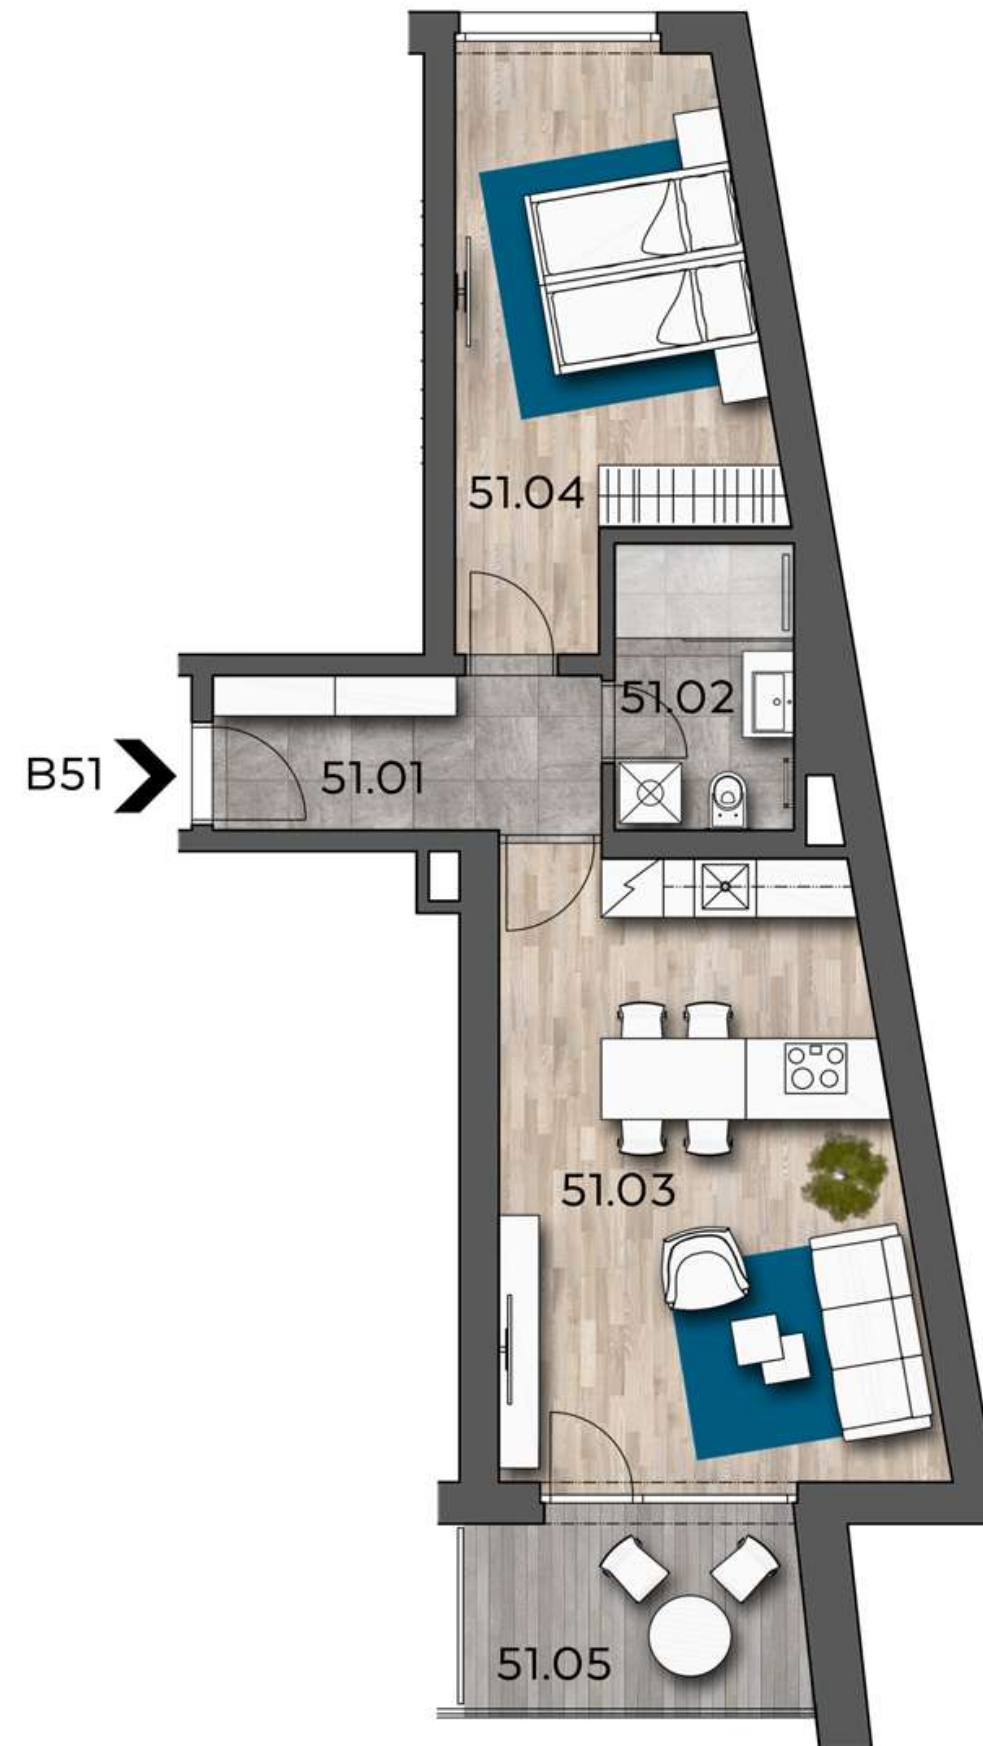

Uvedené míry jsou pouze orientační. Zařízení bytu mimo sanitárních předmětů je ilustrativní a není součástí dodávky. Developer si vyhrazuje právo na změnu.
Celková plocha je plocha dle NV č. 366/2013.

