

# STAROKOSIRSKA

A V E N U E

➤ B61 2+KK m<sup>2</sup>

61.01 chodba 6,08

61.02 koupelna + wc 4,84

61.03 obytný prostor + KK 24,49

61.04 ložnice 15,19


Užitná plocha 50,60

Celková plocha 52,57

61.05 balkon 6,73



➤ [starokosirskaavenue.cz](http://starokosirskaavenue.cz)

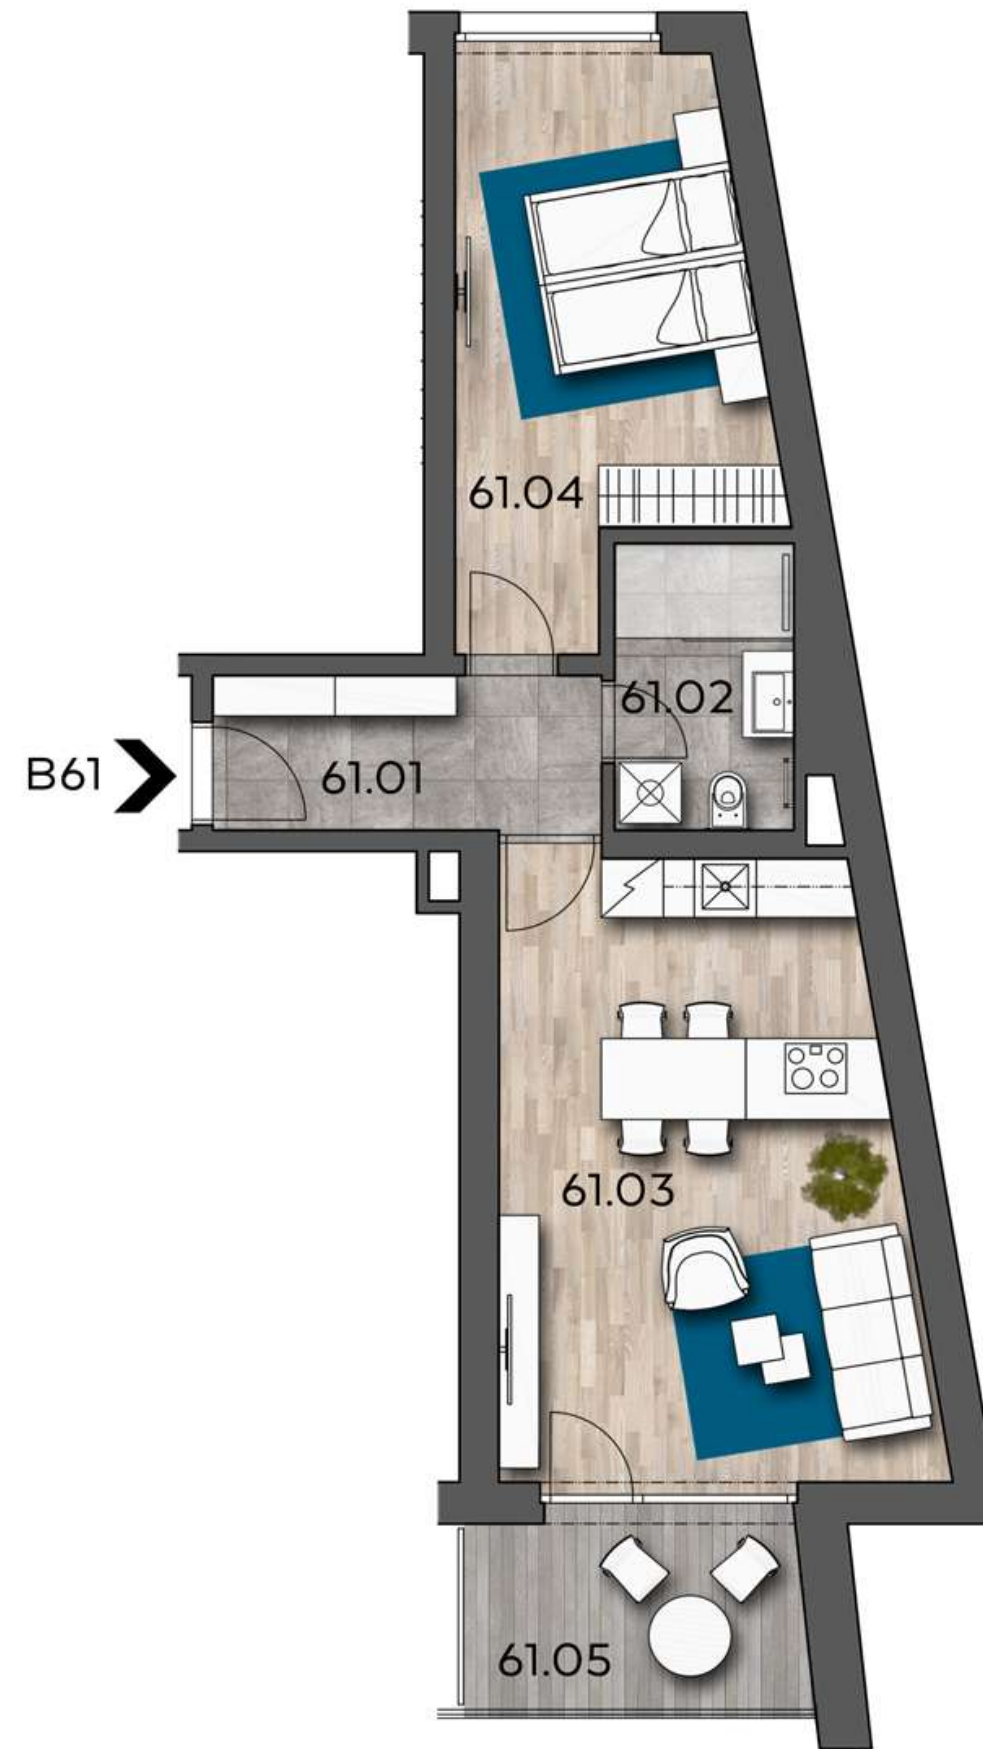

Uvedené míry jsou pouze orientační. Zařízení bytu mimo sanitárních předmětů je ilustrativní a není součástí dodávky. Developer si vyhrazuje právo na změnu.  
Celková plocha je plocha dle NV č. 366/2013.

