

STAROKOSIRSKA A V E N U E

➤ A28 2+KK m²

28.01 chodba 5,07

28.02 koupelna + wc 5,39


28.03 obytný prostor + KK 18,49

28.04 ložnice 11,89

Užitná plocha 40,84

Celková plocha 42,91

28.05 balkon 4,66

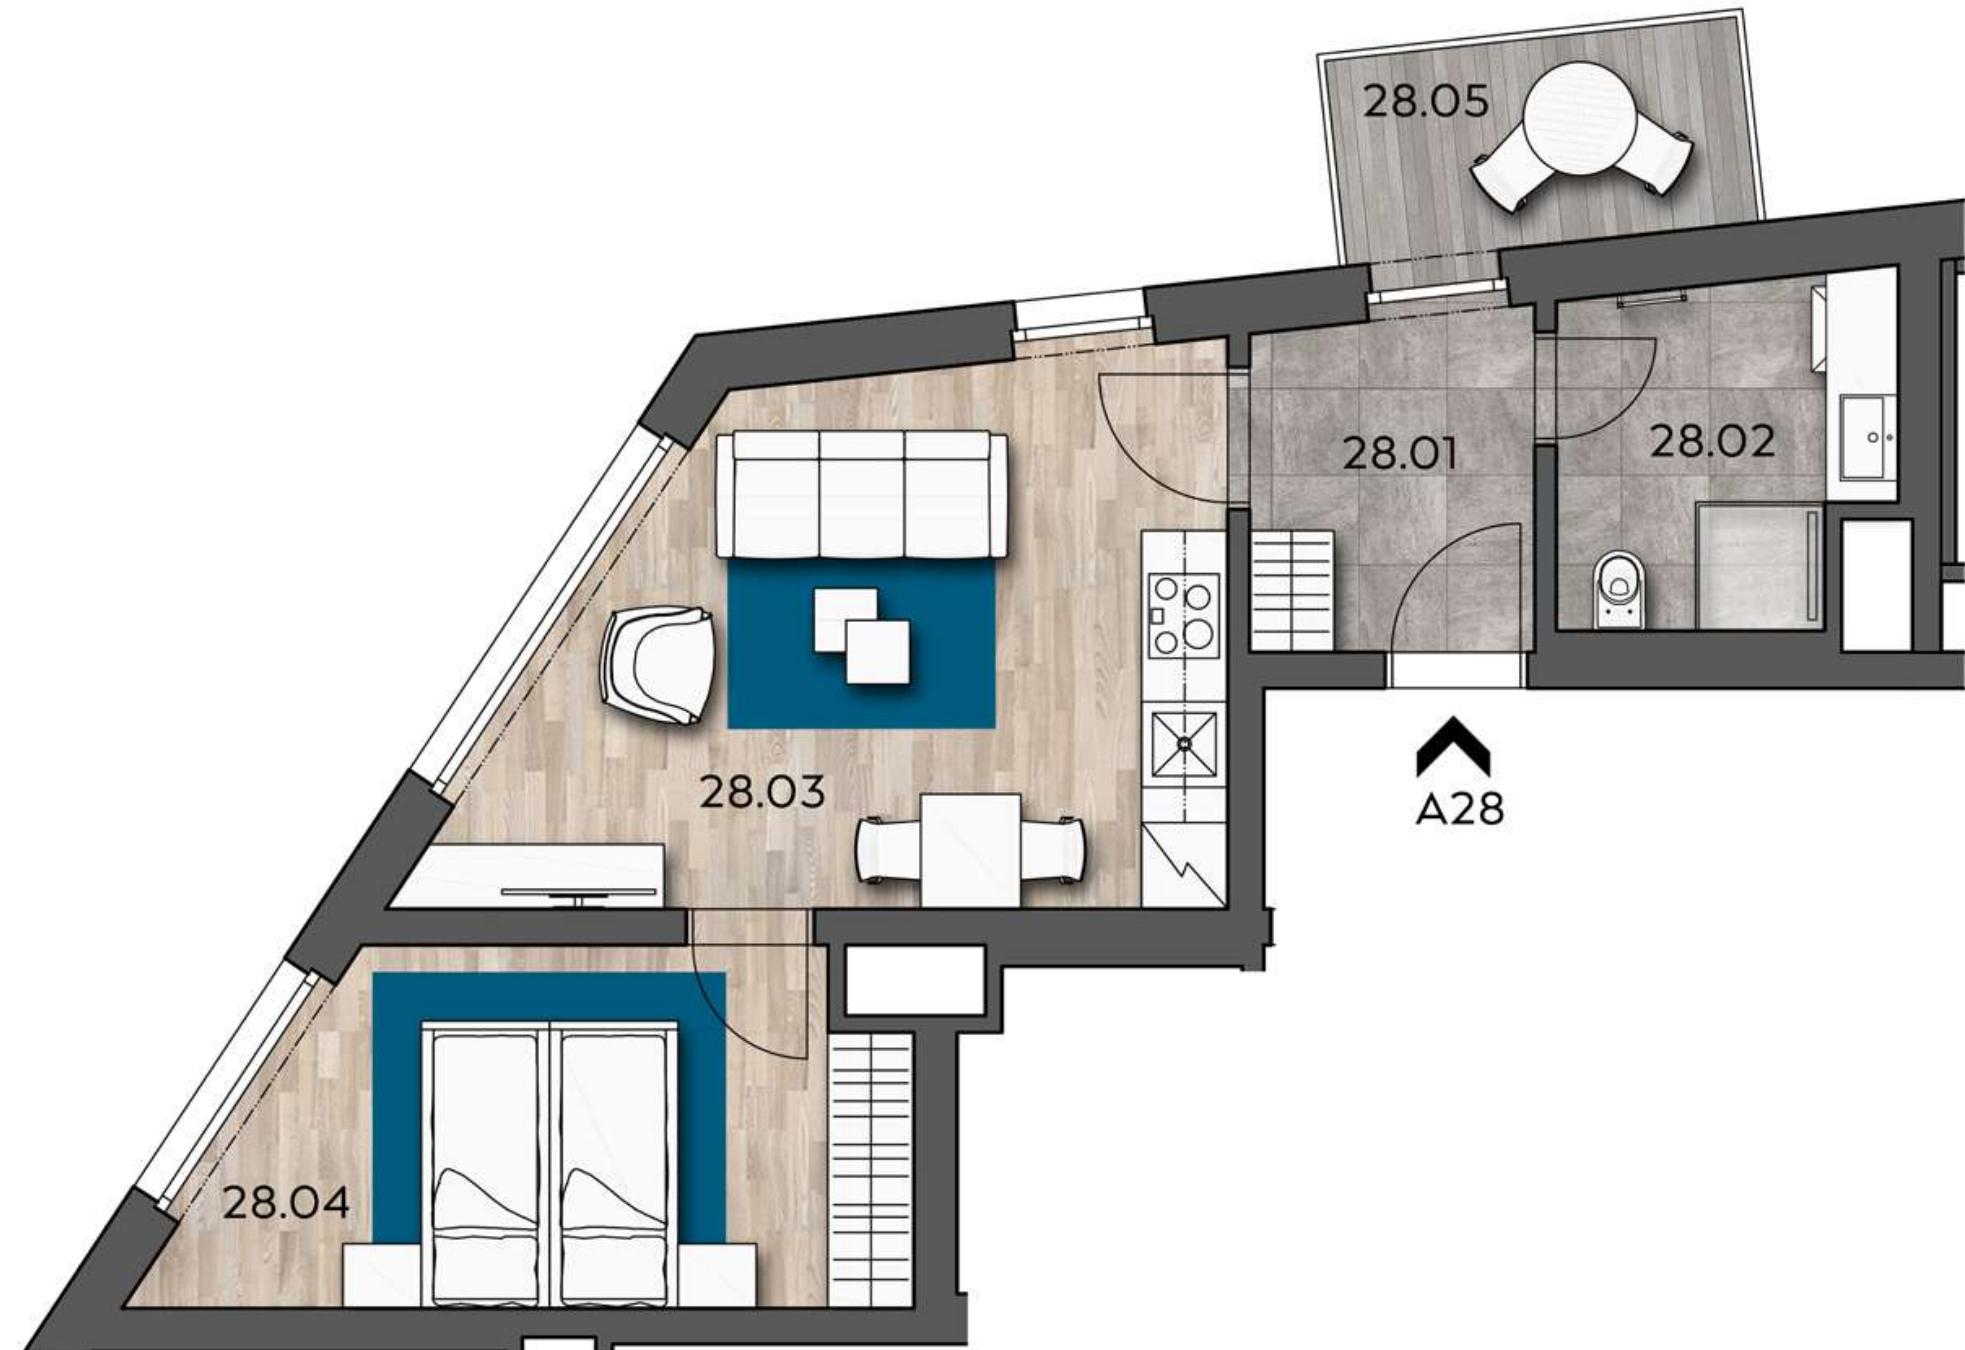

0m 2m 4m

Uvedené míry jsou pouze orientační. Zařízení bytu mimo sanitárních předmětů je ilustrativní a není součástí dodávky. Developer si vyhrazuje právo na změnu.
Celková plocha je plocha dle NV č. 366/2013.

